




ELEWACJA POŁUDNIOWA 1:100

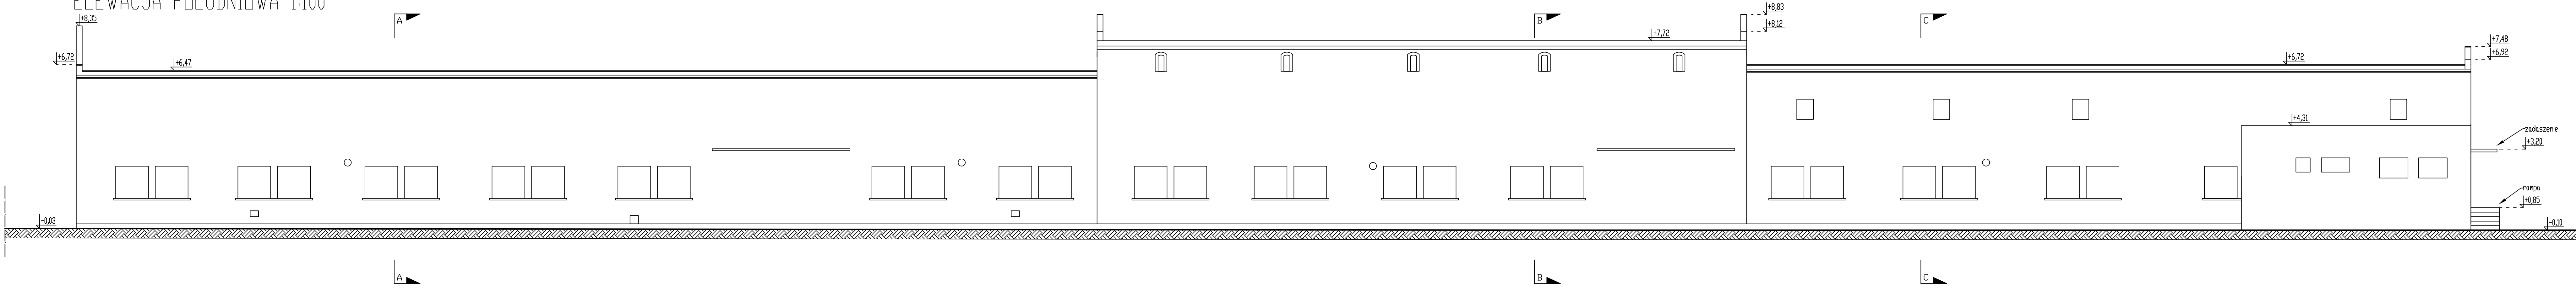


ELEWACJA ZACHODNIA 1:100

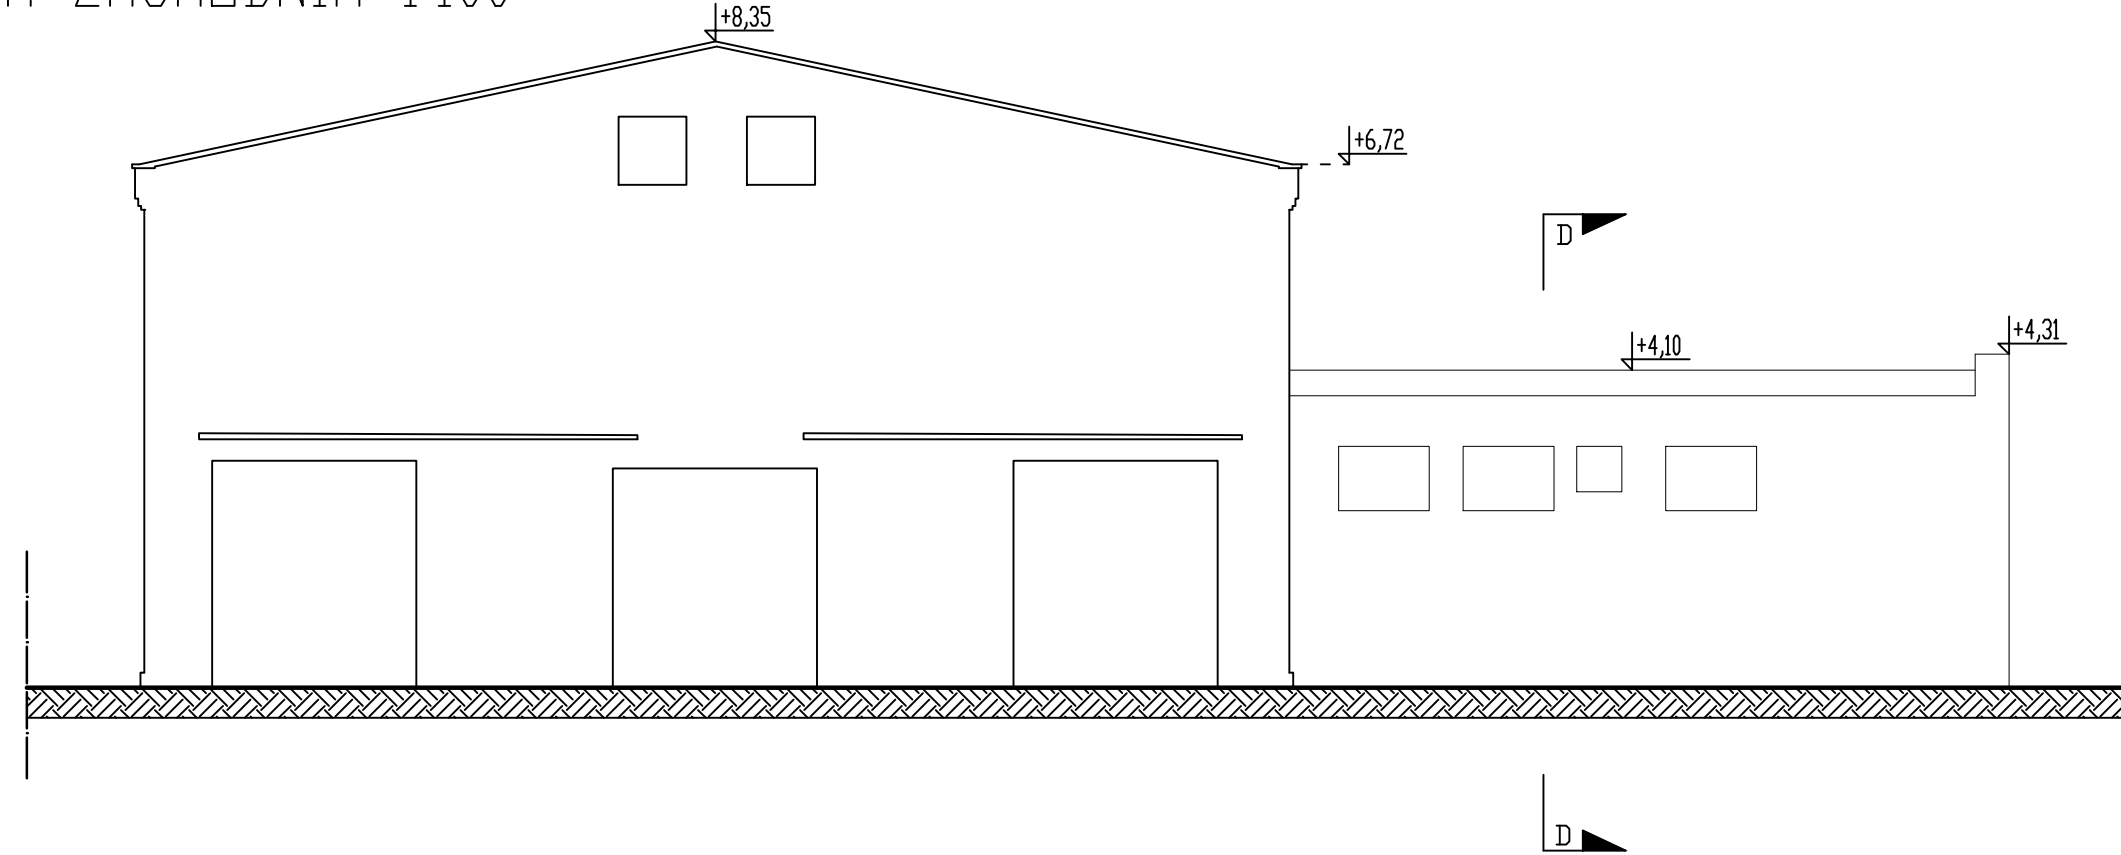

PRZEKRÓJ D-D

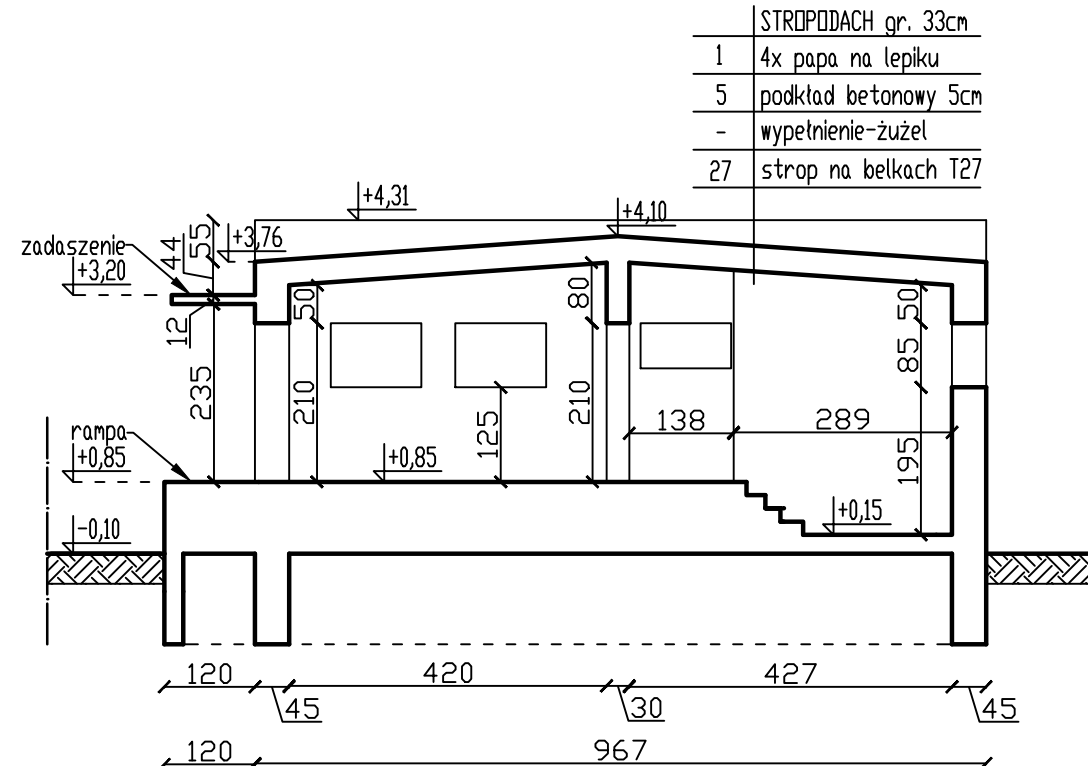

ELEWACJA WSCHODNIA 1:100

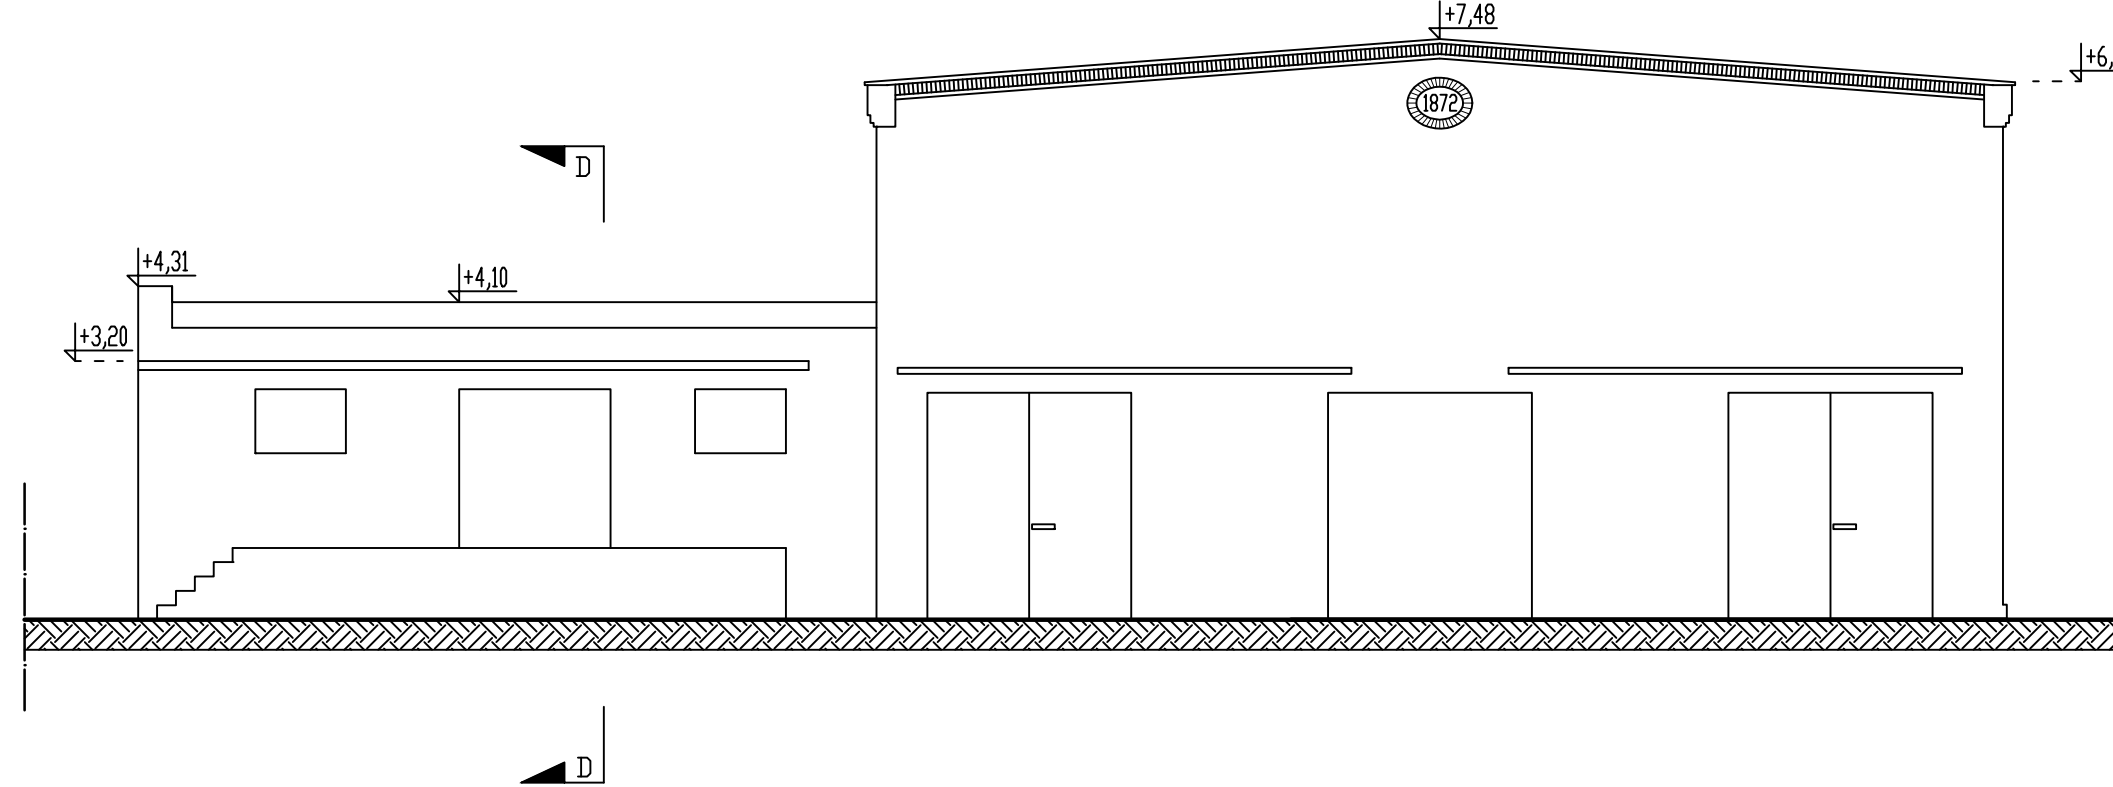

TERENOWY ZESPÓŁ USŁUG PROJEKTOWYCH w STRZELINIE					
OBIEKT	OBORA Z MLECZARNIĄ			SKALA	
ADRES	Mikoszów dz. nr 21/56, 21/57			1 : 100	
NAZWA RYSUNKU	ELEWACJE, PRZEKRÓJ D-D			Nr rys. 5	
Projektant	Imię i nazwisko	Specjalność	Nr uprawnień	data	
Projektant	WACŁAW GRELEWSKI	BUD	171/82/WBPP	07.2015	
Projektant	BARTOSZ BUBNIEWICZ	-	-	07.2015	
Projektant					