




ELEWACJA PÓŁNOCNA 1:100

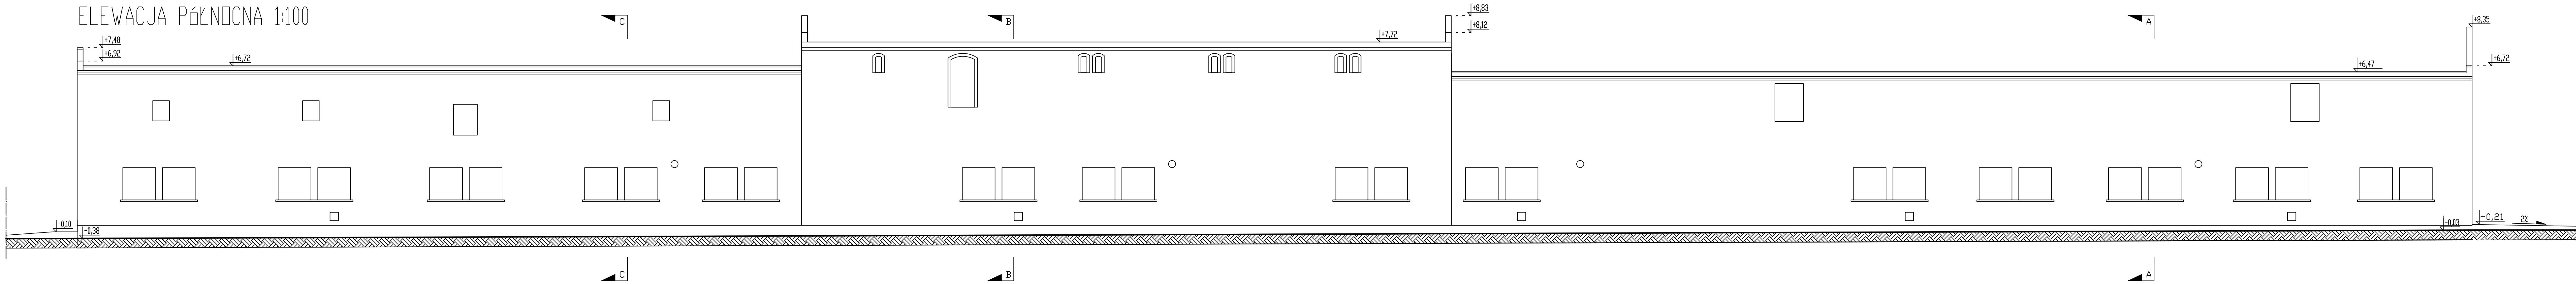


PRZEKRÓJ C-C

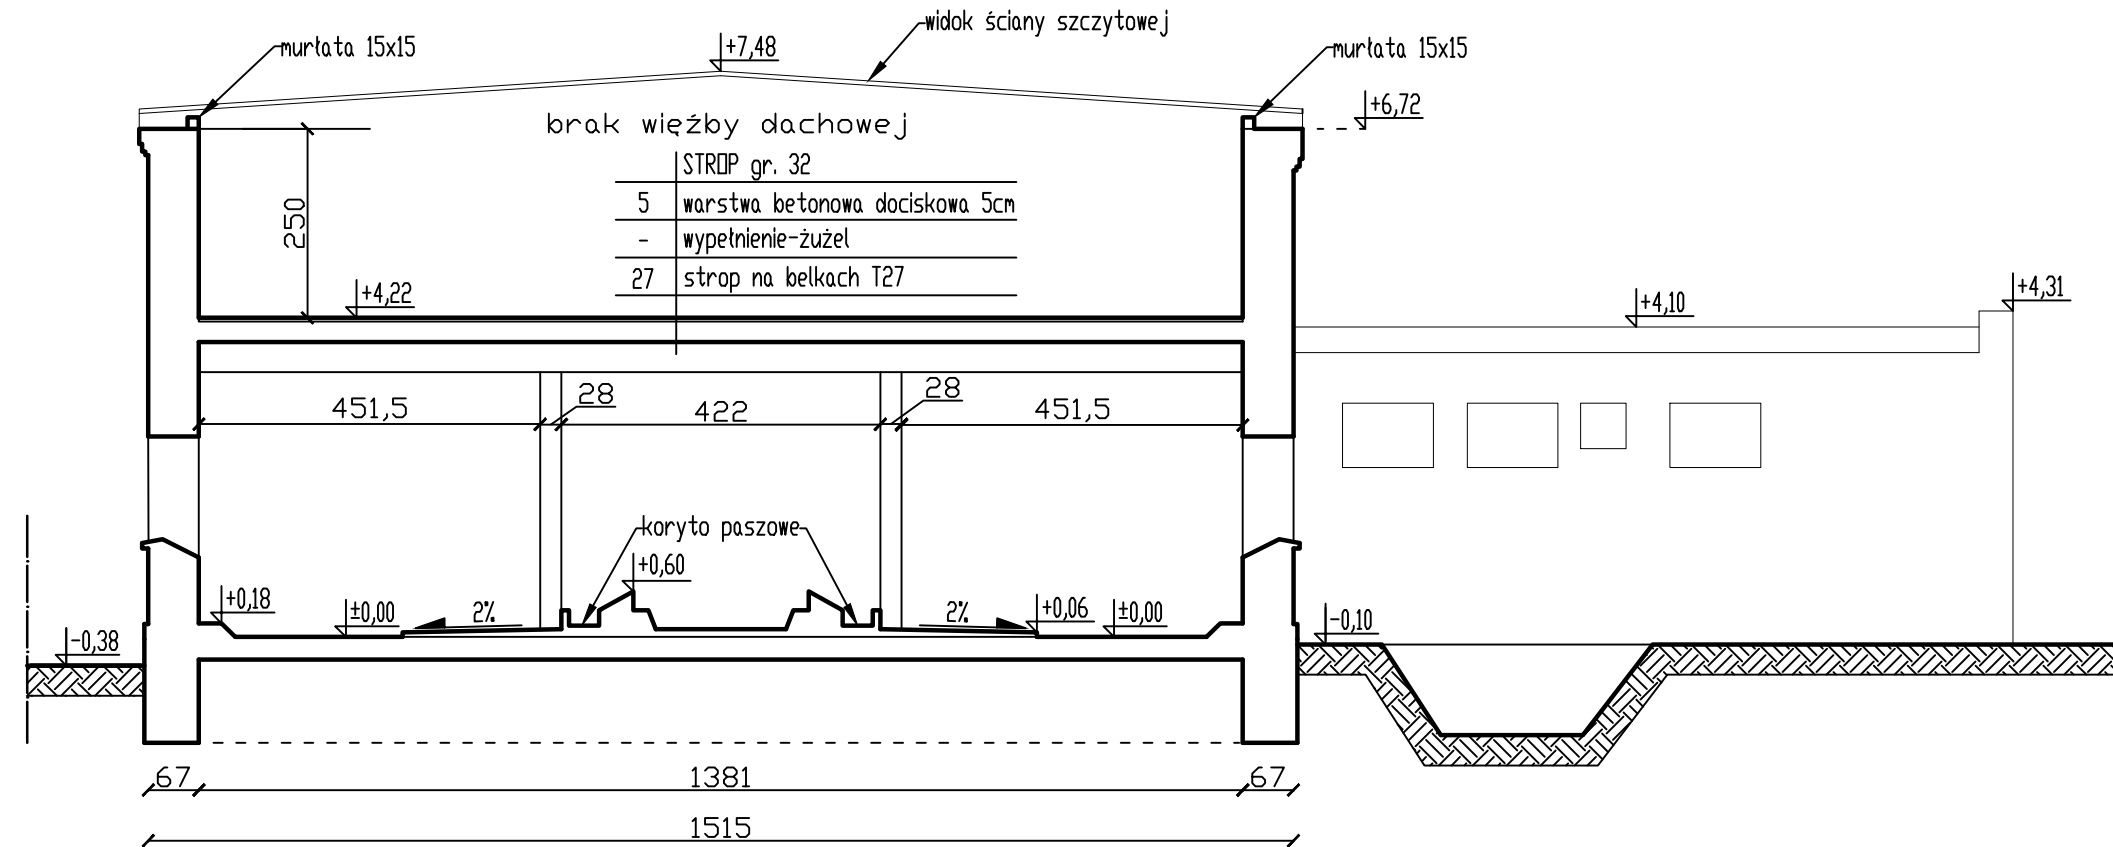

PRZEKRÓJ B-B

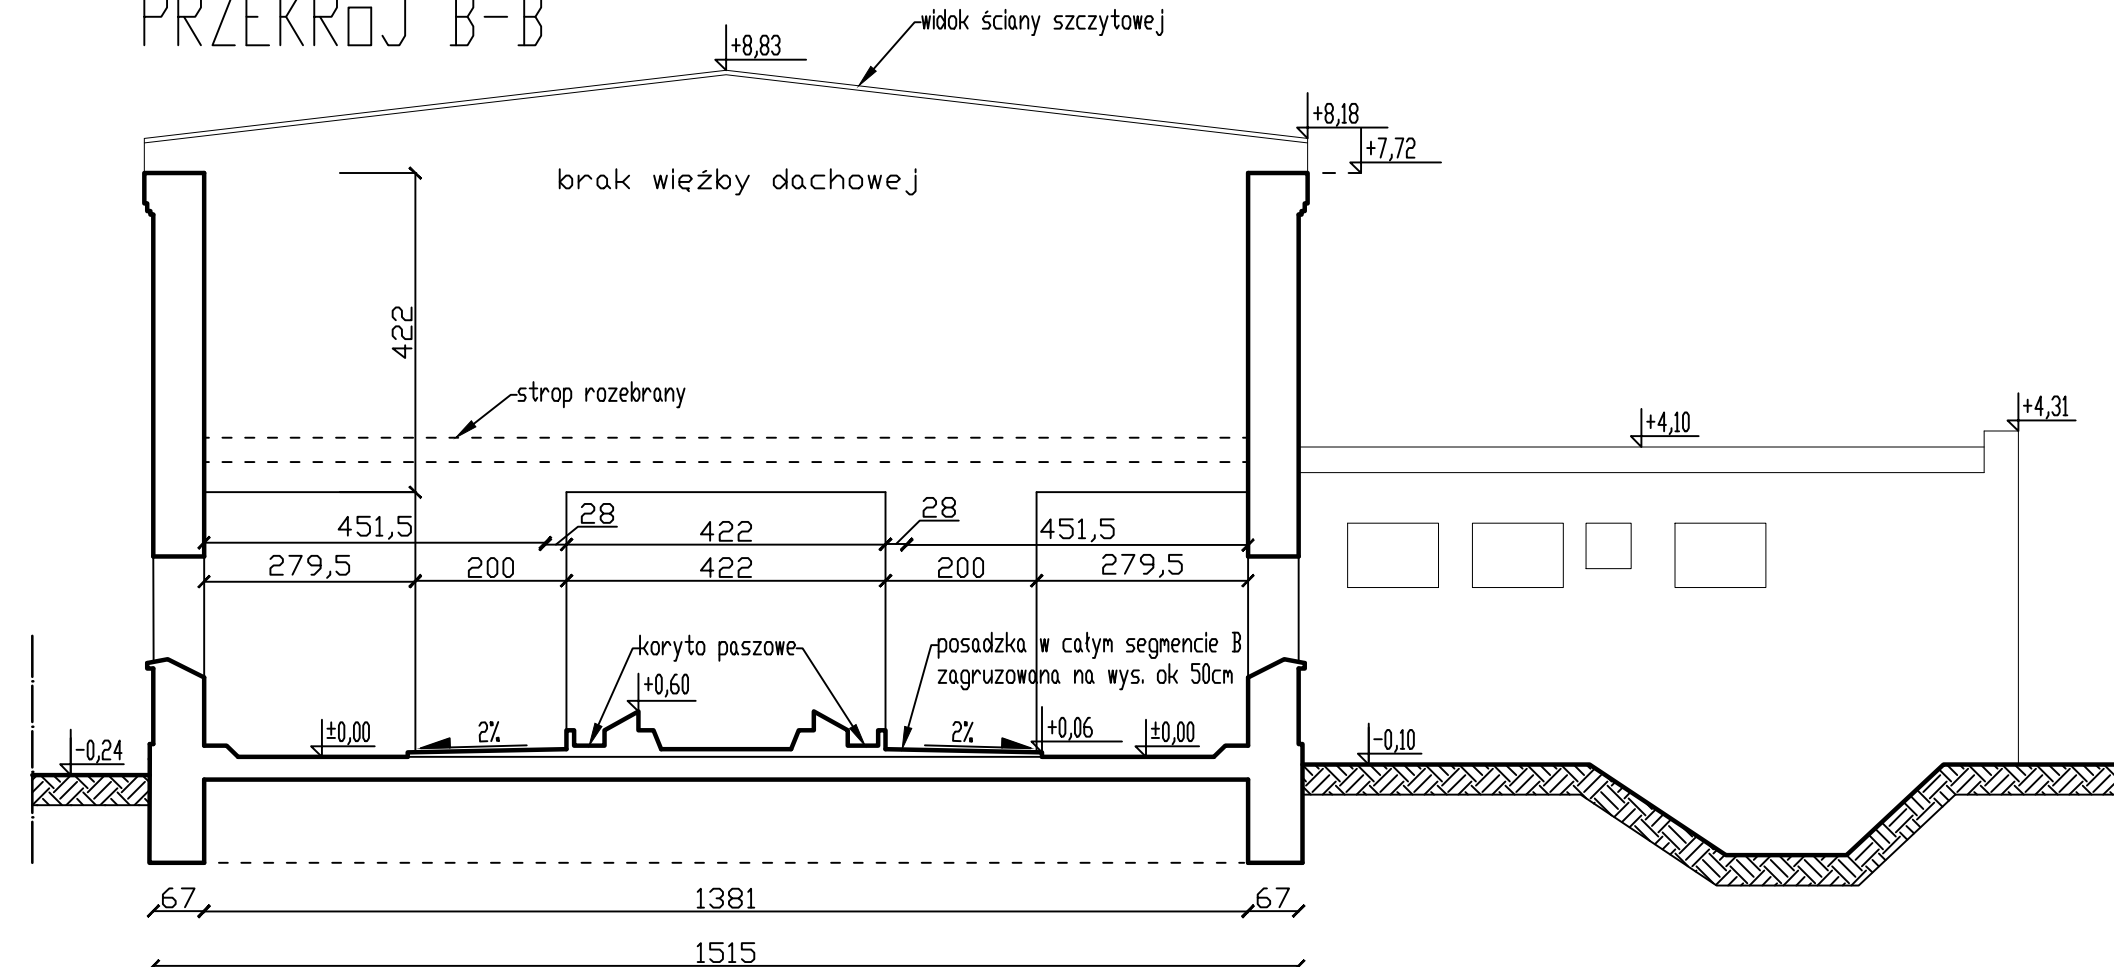

PRZEKRÓJ A-A

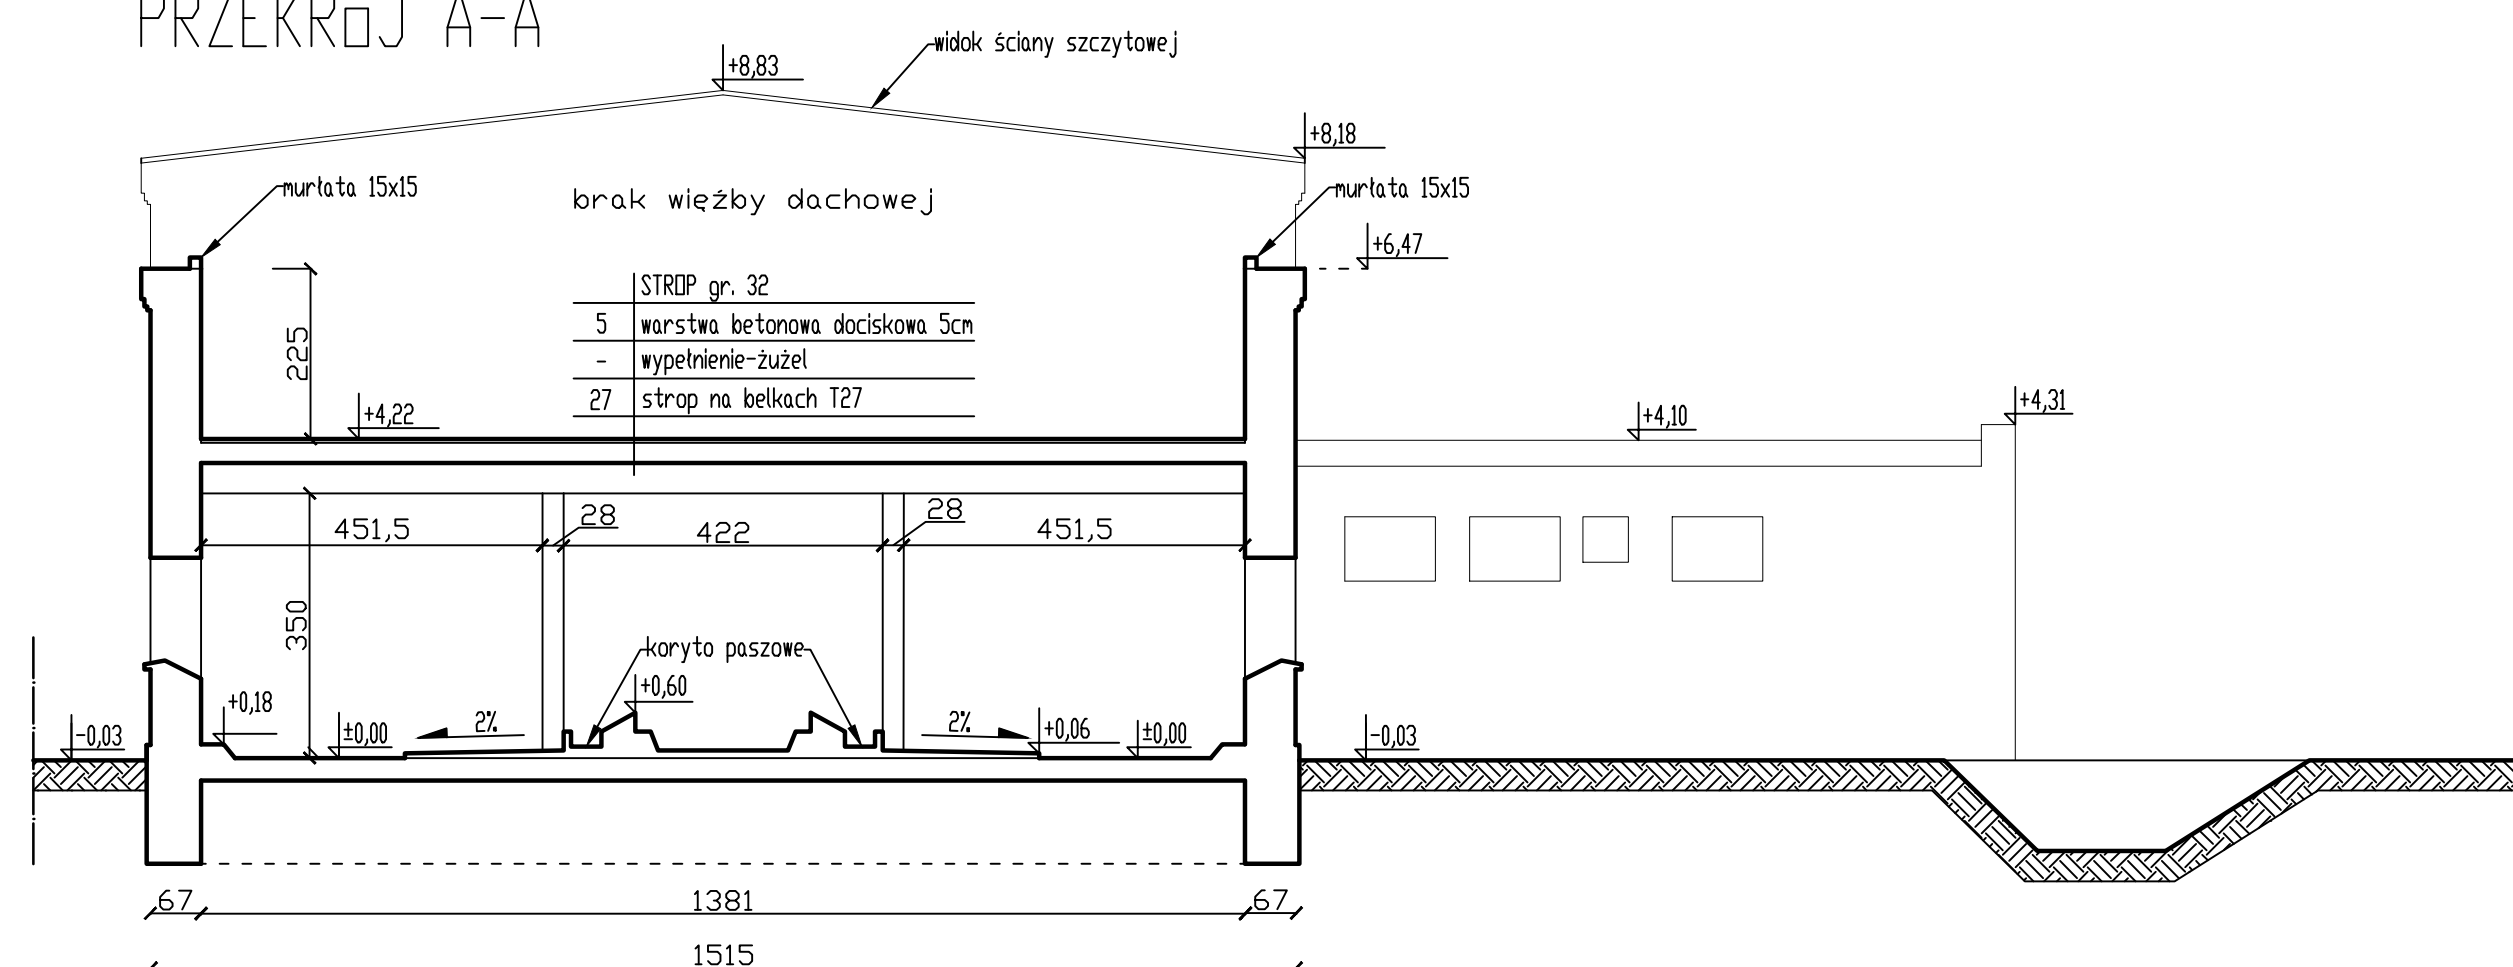

TERENOWY ZESPÓŁ USŁUG PROJEKTOWYCH w STRZELINIE				
OBIEKT	OBORA Z MLECZARNIĄ			SKALA
ADRES	Mikoszów dz. nr 21/56, 21/57			1 : 100
NAZWA RYSUNKU	ELEWACJA, PRZEKROJE: A-A, B-B, C-C			Nr rys. 4
Projektant	Imię i nazwisko	Specjalność	Nr uprawnień	data
Projektant	WACŁAW GRELEWSKI	BUD	171/82/WBPP	07.2015
Projektant	BARTOSZ BUBNIEWICZ	-	-	07.2015
Projektant				