PLAN SYTUACYJNY

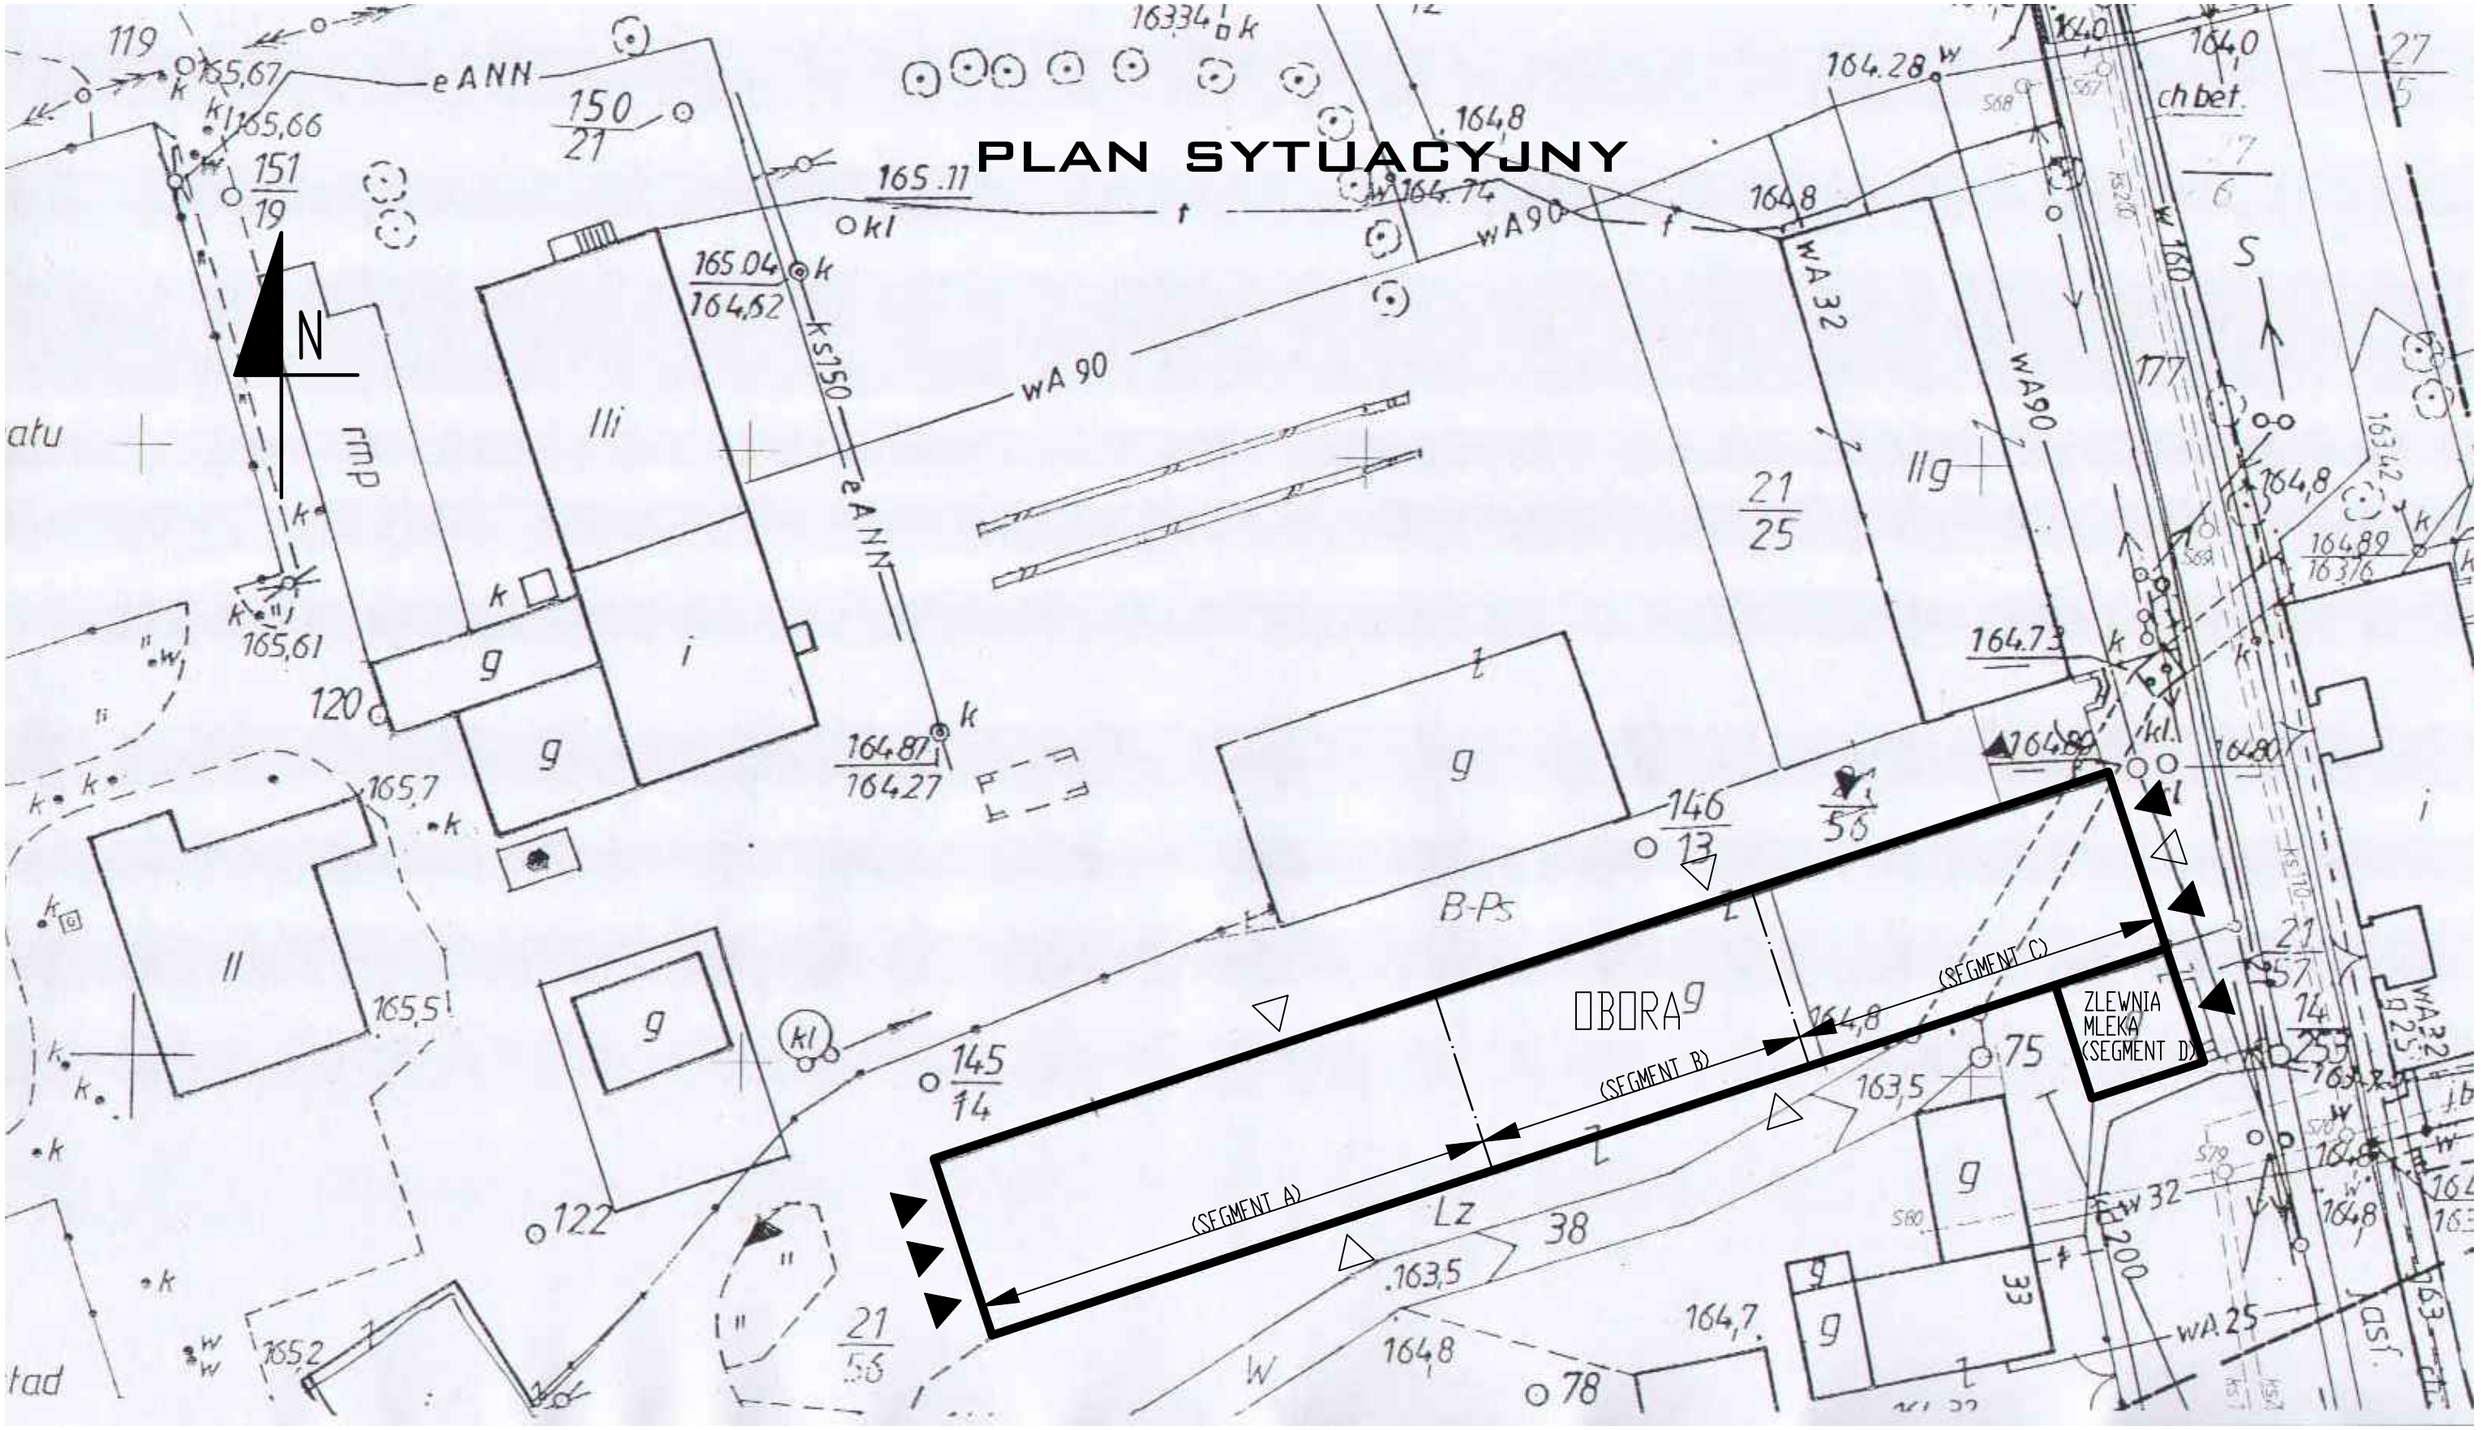

TERENOWY ZESPÓŁ USŁUG PROJEKTOWYCH w STRZELINIE					
OBIEKT	OBORA Z MLECZARNIĄ			SKALA 1 : 500	
ADRES	Mikoszów dz. nr 21/56, 21/57				
NAZWA RYSUNKU	PLAN SYTUACYJNY			Nr rys. 1	
Projektant	Imię i nazwisko	Specjalność	Nr uprawnień	data	
Projektant	WACŁAW GRELEWSKI	BUD	171/82/WBPP	07.2015	
Projektant	BARTOSZ BUBNIEWICZ	-	-	07.2015	
Projektant					